



HRANICE, ZNAČENÍ

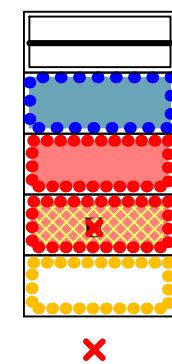

- HRANICE ZASTAVĚNÉHO ÚZEMÍ
- PLOCHY PŘESTAVBY
- HRANICE ZASTAVITELNÝCH PLOCH
- ZASTAVITELNÉ PLOCHY S PŘEDEPSANOU ÚZEMNÍ STUDIÍ - RUŠENÉ
- HRANICE ZASTAVITELNÝCH PLOCH - RUŠENÉ
- RUŠENÉ JEVI

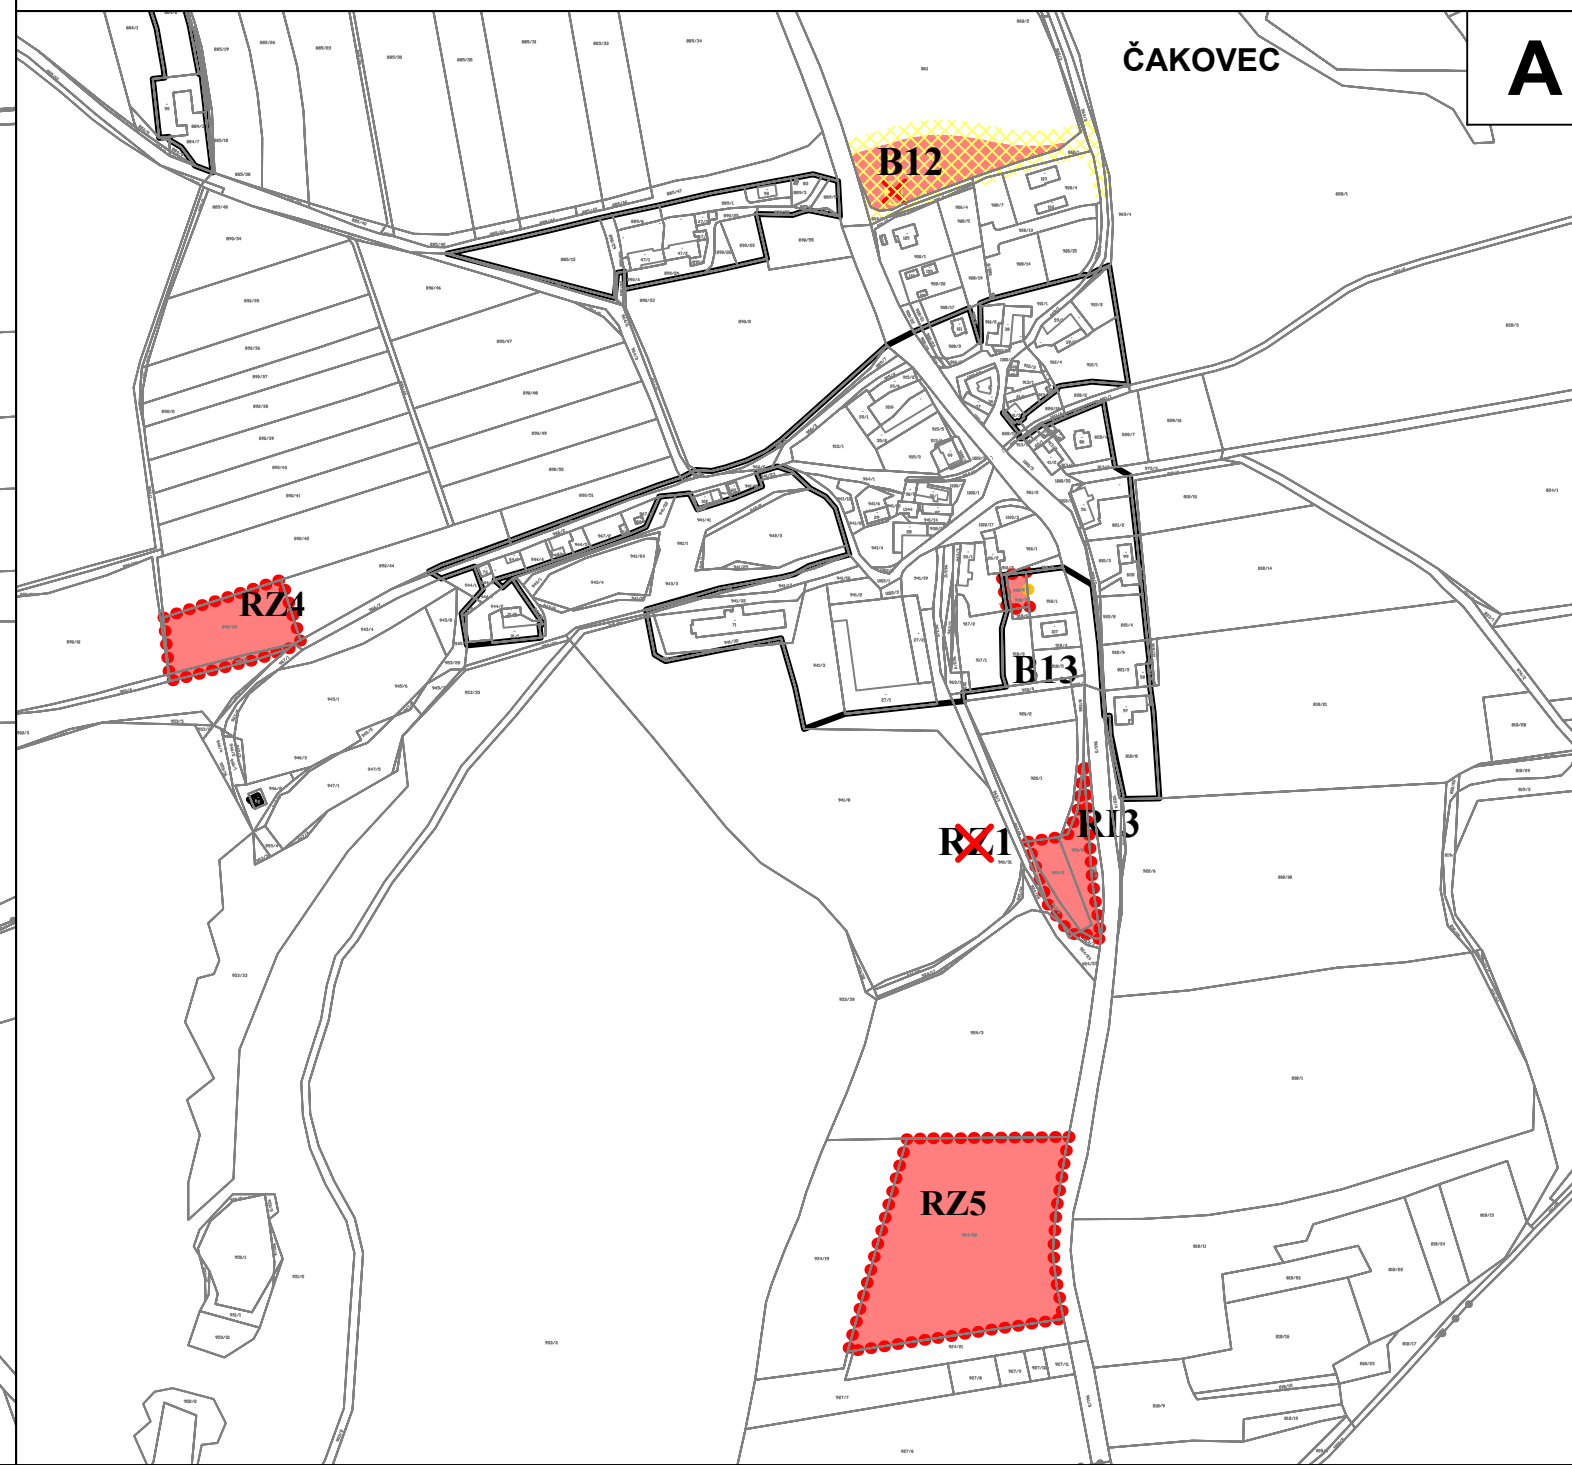

ZMĚNA Č. 2 ÚP ČAKOV

| | | | |
|---|----------------|--|--|
| ČÁST: VÝROK | | VÝKRES ZÁKLADNÍHO ČLENĚNÍ ÚZEMÍ | |
| PROJEKTOVÝ ATELIÉR AD s.r.o. ING. ARCH. JAROSLAV DANĚK | |  RAZÍTKA A PODPISY: | |
| HUSOVA 4, Č. BUDĚJOVICE, 370 01, TEL. 387 312 514, 605 277 998 www.atelierad.cz, atelierad@atelierad.cz, IČ 25194771, DIČ CZ25194771 | | | |
| ZPRACOVATEL: ING. ARCH. JAROSLAV DANĚK | | | |
| KRESLIL: ING. JANA REMEŠOVÁ | | | |
| ČÍSLO ZAKÁZKY: 56_2021 | ČÍSLO VÝKRESU: | ČÍSLO PARÉ: | |
| DATUM: KVĚTEN 2024 | 1 | 1 | |
| MĚŘÍTKO: 1 : 5 000 | | | |

ZÁZNAM O ÚČINNOSTI

| | |
|--|--|
| DATUM NABYTÍ ÚČINNOSTI ÚP | |
| POŘIZOVATEL MAGISTRÁT MĚSTA ČESKÉ BUDĚJOVICE Odbor územního plánování OPRÁVNĚNÁ ÚŘEDNÍ OSOBA POŘIZOVATELE Ing. Pavla Kodadová - vedoucí odboru | SPRÁVNÍ ORGÁN, KTERÝ ZMĚNU ÚP VYDAL ZASTUPITELSTVO OBCE ČAKOV |
| RAZÍTKO A PODPIS: | RAZÍTKO A PODPIS: |

