



PLOCHY S ROZDÍLNÝM ZPŮSOBEM VYUŽITÍ

- | | |
|----------------------|--|
| stabilizované plochy | plochy změn |
| B14 | PLOCHY BYDLENÍ
rodinné domy venkovského charakteru |
| OVPI | PLOCHY OBČANSKÉHO VYBAVENÍ
veřejný zájem a potřeba obce |
| R13, R15, R16 | PLOCHY REKREACE
individuální rekreace |
| RZ4-RZ5 | PLOCHY REKREACE
samostatné zahrady |
| PV2 | PLOCHY VEŘEJNÝCH PROSTRANSTVÍ
obslužné a pěší komunikace, parkoviště, veřejná zeleň v zastavěném území |

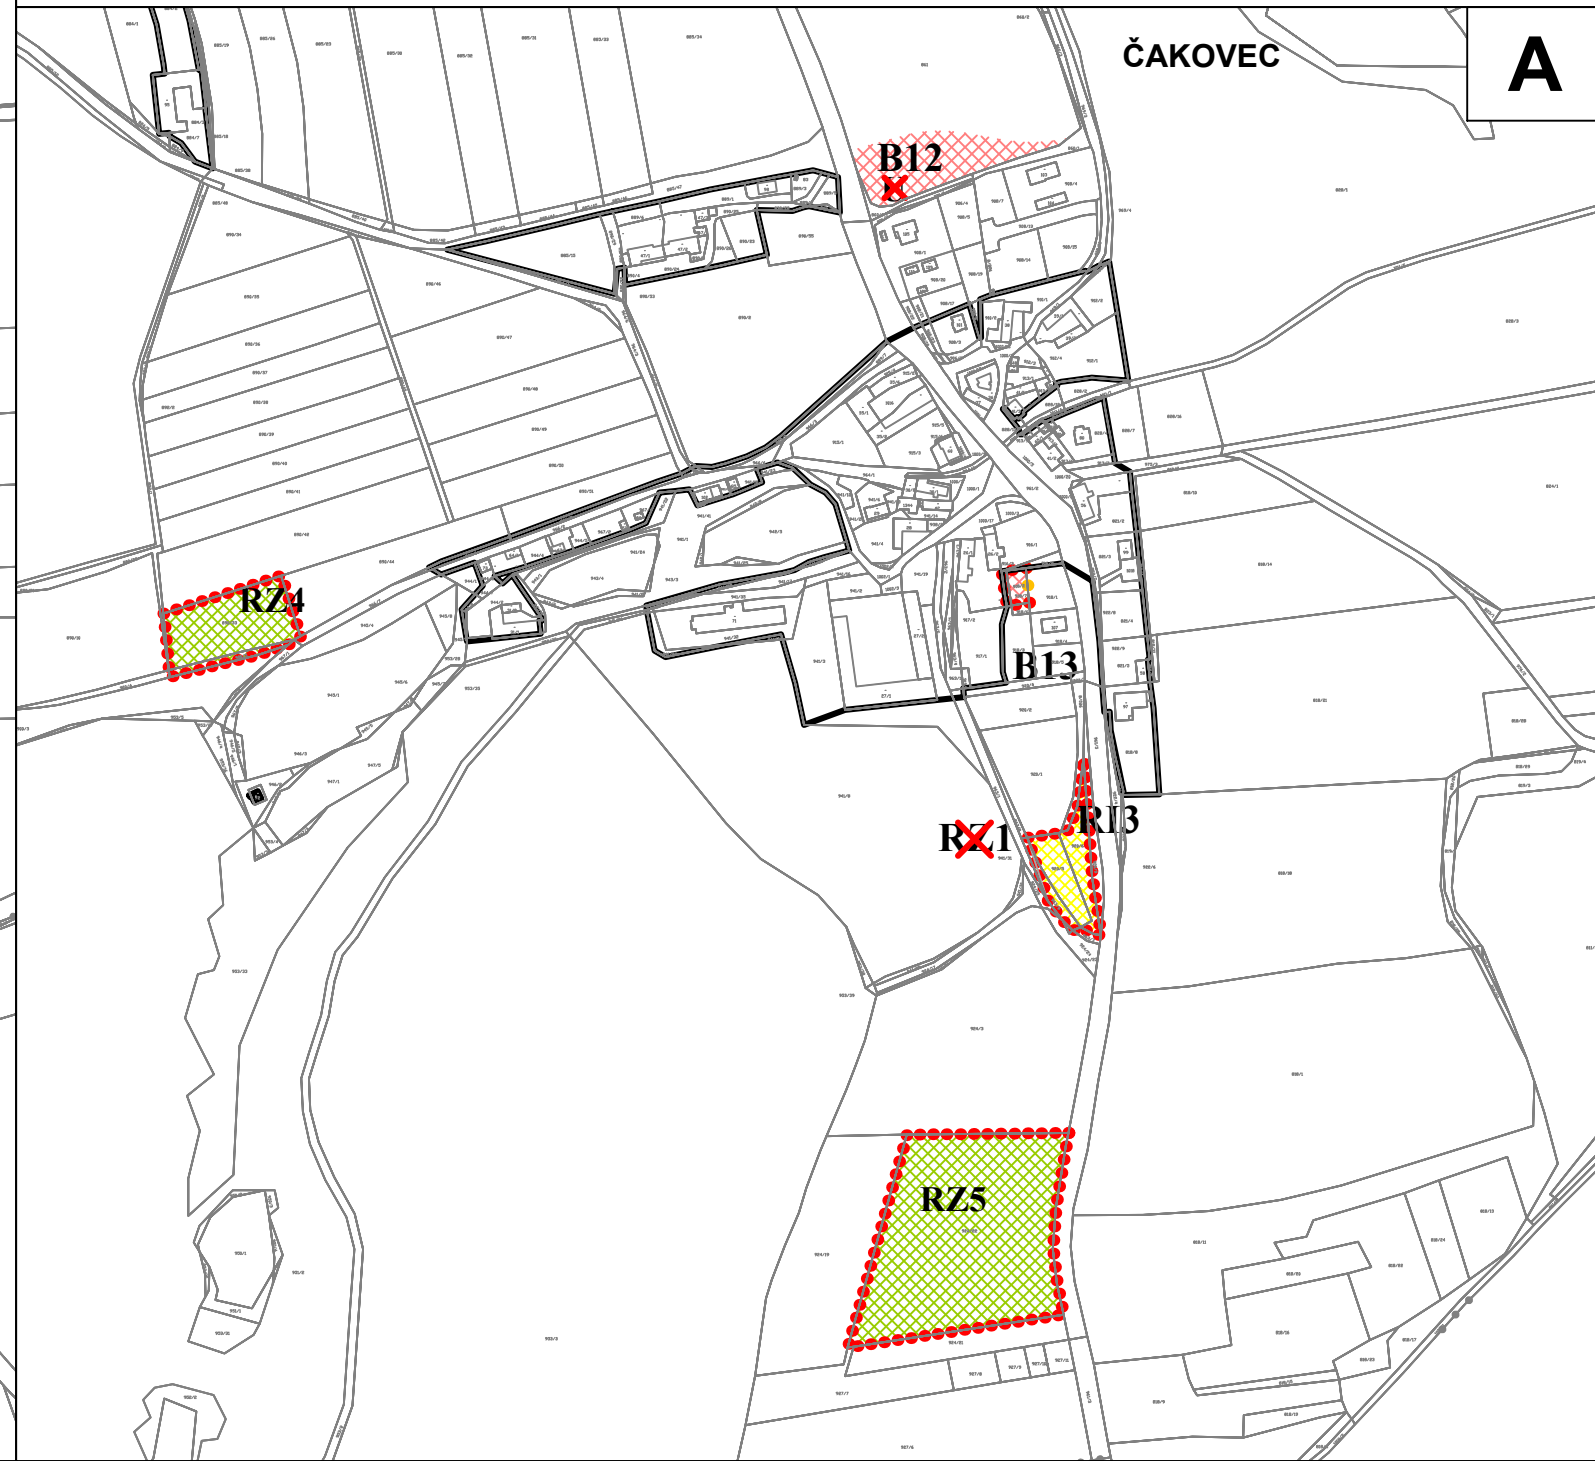

HRANICE, ZNAČENÍ

- | | |
|--|--|
| | HRANICE ZASTAVĚNÉHO ÚZEMÍ |
| | PLOCHY PŘESTAVBY |
| | HRANICE ZASTAVITELNÝCH PLOCH |
| | ZASTAVITELNÉ PLOCHY S PŘEDEPSANOU ÚZEMNÍ STUDIÍ - RUŠENÉ |
| | HRANICE ZASTAVITELNÝCH PLOCH - RUŠENÉ |
| | RUŠENÉ JEVY |

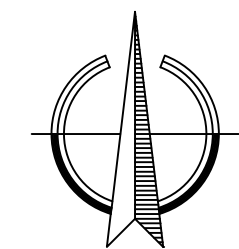

ZMĚNA Č. 2 ÚP ČAKOV

ČÁST: VÝROK		HLAVNÍ VÝKRES	
PROJEKTOVÝ ATELIÉR AD s.r.o. ING. ARCH. JAROSLAV DANĚK		 RAZÍTKA A PODPISY:	
HUSOVA 4, Č. BUDĚJOVICE, 370 01, TEL. 387 312 514, 605 277 998 www.atelierad.cz, atelierad@atelierad.cz, IČ 25194771, DIČ CZ25194771			
ZPRACOVATEL: ING. ARCH. JAROSLAV DANĚK			
KRESLIL: ING. JANA REMEŠOVÁ			
ČÍSLO ZAKÁZKY: 56_2021	ČÍSLO VÝKRESU:	ČÍSLO PARÉ:	
DATUM: KVĚTEN 2024	2	1	
MĚŘÍTKO: 1 : 5 000			

ZÁZNAM O ÚČINNOSTI

DATUM NABYTÍ ÚČINNOSTI ÚP	
POŘIZOVATEL MAGISTRÁT MĚSTA ČESKÉ BUDĚJOVICE Odbor územního plánování	SPRÁVNÍ ORGÁN, KTERÝ ZMĚNU ÚP VYDAL
OPRÁVNĚNÁ ÚŘEDNÍ OSOBA POŘIZOVATELE Ing. Pavla Kodadová - vedoucí odboru	ZASTUPITELSTVO OBCE ČAKOV
RAZÍTKO A PODPIS:	RAZÍTKO A PODPIS: