




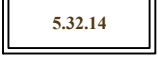













HRANICE, ZNAČENÍ

-  HRANICE ZASTAVĚNÉHO ÚZEMÍ
-  PLOCHY PŘESTAVBY
-  HRANICE ZASTAVITELNÝCH PLOCH

OCHRANA ZPF a PUPFL

-  HRANICE POZEMKŮ
-  HRANICE BPEJ
-  KÓD BPEJ
-  TRÍDA OCHRANY ZEMĚDĚLSKÉ PŮDY
-  HRANICE ZÁBORU ZEMĚDĚLSKÉHO PŮDNÍHO FONDU
-  POPIS ZÁBORU ZEMĚDĚLSKÉHO PŮDNÍHO FONDU
-  ZEMĚDĚLSKÁ PŮDA S TRÍDOU OCHRANY II
-  ZEMĚDĚLSKÁ PŮDA S TRÍDOU OCHRANY III
-  ZEMĚDĚLSKÁ PŮDA S TRÍDOU OCHRANY IV
-  ZEMĚDĚLSKÁ PŮDA S TRÍDOU OCHRANY V
-  POZEMKY URČENÉ K PLNĚNÍ FUNKCÍ LESA
-  MELIOROVANÉ POZEMKY
-  PLOCHY JIŽ VYHODNOCENÉ VE SCHVÁLENÉM ÚP ČAKOV

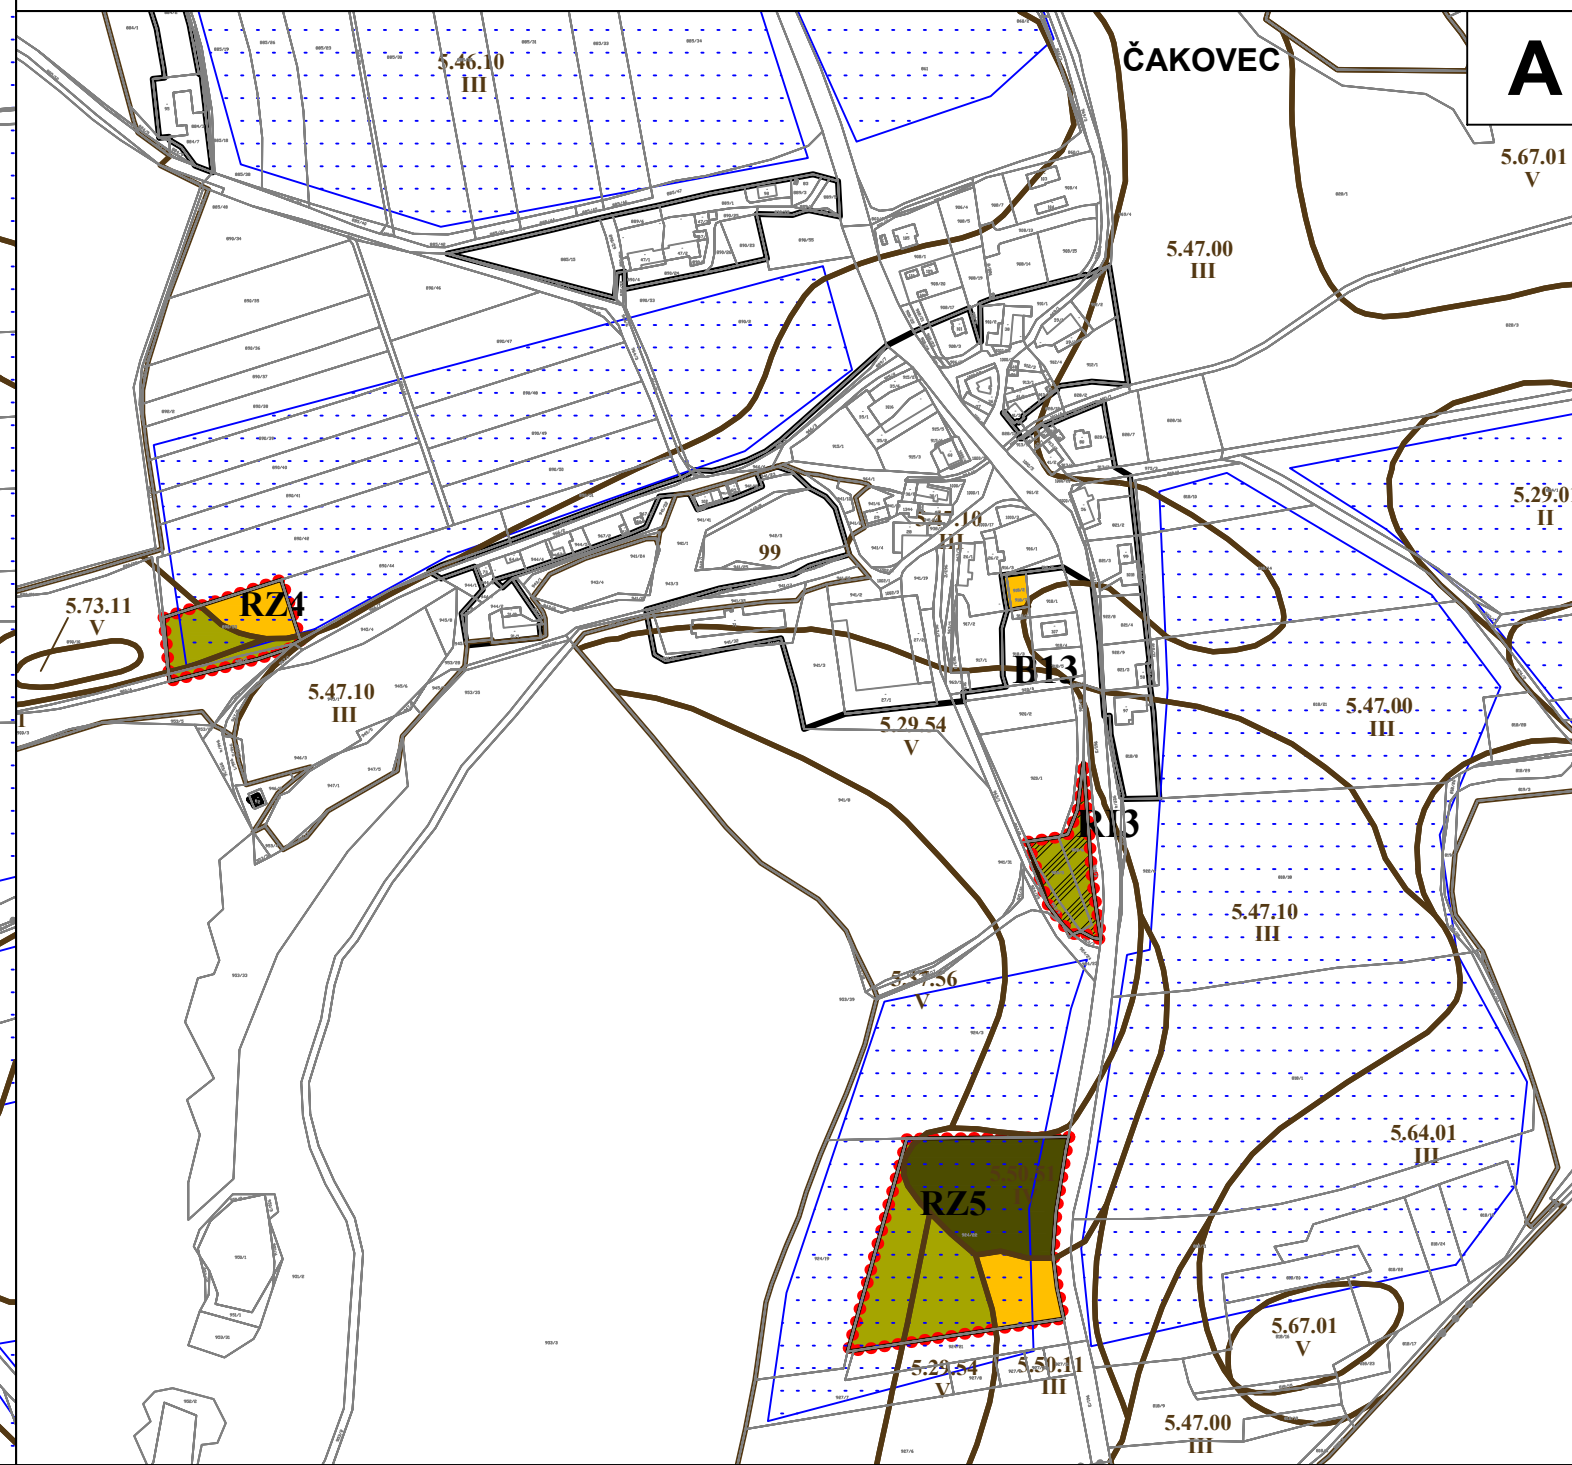

ZMĚNA Č. 2 ÚP ČAKOV

ČÁST: ODDŮVODNĚNÍ		VÝKRES PŘEDPOKLÁDANÉHO ZÁBORU PŮDNÍHO FONDU		
PROJEKTOVÝ ATELIÉR AD s.r.o. ING. ARCH. JAROSLAV DANĚK			RAZÍTKA A PODPISY:	
HUSOVA 4, Č. BUDĚJOVICE, 370 01, TEL. 387 312 514, 605 277 998 www.atelierad.cz, atelierad@atelierad.cz, IČ 25194771, DIČ CZ25194771				
ZPRACOVATEL: ING. ARCH. JAROSLAV DANĚK KRESLIL: ING. JANA REMEŠOVÁ				
ČÍSLO ZAKÁZKY: 56_2021	ČÍSLO VÝKRESU: 5	ČÍSLO PARÉ: 1		
DATUM: KVĚTEN 2024				
MĚŘÍTKO: 1 : 5 000				

ZÁZNAM O ÚČINNOSTI

DATUM NABYTÍ ÚČINNOSTI ÚP	
POŘIZOVATEL MAGISTRÁT MĚSTA ČESKÉ BUDĚJOVICE Odbor územního plánování OPRÁVNĚNÁ ÚŘEDNÍ OSOBA POŘIZOVATELE Ing. Pavla Kodadová - vedoucí odboru	SPRÁVNÍ ORGÁN, KTERÝ ZMĚNU ÚP VYDAL ZASTUPITELSTVO OBCE ČAKOV
RAZÍTKO A PODPIS:	RAZÍTKO A PODPIS:

